

ตารางแสดงวงเงินงบประมาณที่ได้รับการจัดสรรและราคากลาง ในงานจ้างก่อสร้าง

๑. ชื่อโครงการ โครงการเกษตรเพื่อ อาหารกลางวันของเศรษฐกิจพอเพียง ประจำปีงบประมาณ ๒๕๖๑ /หน่วยงานเจ้าของโครงการ กองอำนวยการรักษาความมั่นคงภายในจังหวัดอุทัยธานี

๒. วงเงินงบประมาณที่ได้รับการจัดสรร งบประมาณ ๓๗๕,๑๐๐ บาท
(สามแสนเจ็ดหมื่นสี่พันหนึ่งร้อยบาทถ้วน)

งบประมาณรายจ่าย โครงการ/กิจกรรม บูรณาการสร้างความปลอดภัยและสมานฉันท์ การจัดตั้งชุมชน
ปลอดภัยสมานฉันท์เพื่อการพัฒนา

๓. ลักษณะงาน โดยสังเขป โครงการเกษตรเพื่อ อาหารกลางวันของเศรษฐกิจพอเพียง ประจำปี
งบประมาณ ๒๕๖๑

-ก่อสร้างโรงเรือนเลี้ยงไก่ พร้อมวัสดุอุปกรณ์ขนาดกว้าง ๕๐๐ เมตร ยาว ๑๐ เมตร

-ก่อสร้างโรงเรือนเพาะเห็ดอย่างง่ายด้วยวัสดุในท้องถิ่น พร้อมวัสดุอุปกรณ์ ขนาดกว้าง ๔ เมตร

ยาว ๘ เมตร

-ก่อสร้างโรงเรือนเพาะชำโครงการเหล็กคลุมตาข่ายพร้อมอุปกรณ์ ขนาดกว้าง ๖ เมตร ยาว ๒๐ เมตร

-จัดหาวัสดุอุปกรณ์การเลี้ยงปลาในบ่อซีเมนต์ จำนวน ๒๐ บ่อ

๔. ราคากลางคำนวณ ณ วันที่ ๒๑ พฤษภาคม ๒๕๖๑ เป็นเงิน ๓๗๕,๑๐๐ บาท

(สามแสนเจ็ดหมื่นห้าพันหนึ่งร้อยบาทถ้วน)

๕. บัญชีประมาณการราคากลาง

โครงการเกษตรเพื่อ อาหารกลางวันของเศรษฐกิจพอเพียง ประจำปีงบประมาณ ๒๕๖๑

- พร. ๔

- พร. ๕

๖. รายชื่อคณะกรรมการกำหนดราคากลาง

๖.๑ นายประสาน ทองสุขมาก ตำแหน่งเจ้าพนักงานปกครองชำนาญการพิเศษ ประธานฯ

๖.๒ นายพรชัย หรั่งแจ่ม ตำแหน่งผู้อำนวยการกองช่าง (นักบริหารงานช่างระดับต้น)

กรรมการ


๖.๓ จำสืบเอก ขจรศักดิ์ ภัมรพล ตำแหน่งเจ้าหน้าที่ธุรการ กอ.รมน.จังหวัดอุทัยธานี กรรมการ

แบบโรงเรียนเลี้ยงไก่




ช่างร่าง	สุวิทย์
เขียนแบบ	ธีรยุทธ
ตรวจสอบ	[Signature]
มาตรฐาน	
แบบแสดง	
แผ่นที่	จำนวนแผ่น

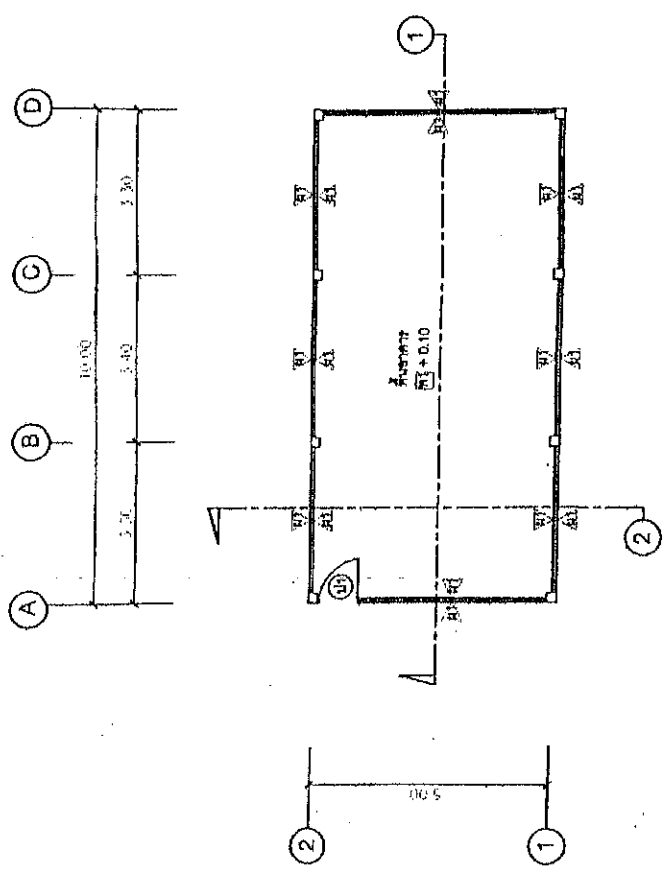
















มาตรฐาน


แบบแสดง

แผ่นที่


จำนวนแผ่น

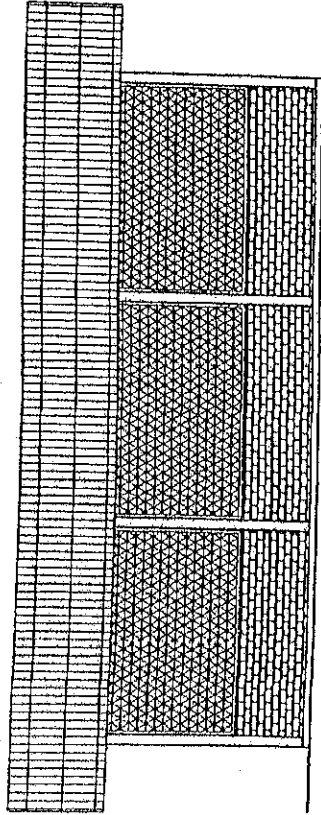

รูปด้าน 1,3

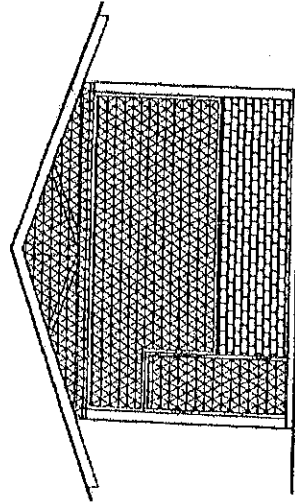

รูปด้าน 4

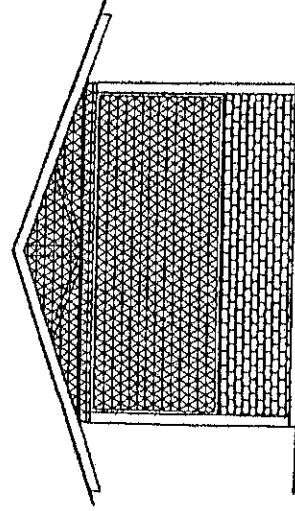


รูปด้าน 2




แบบแสดง	
แผ่นที่	จำนวนแผ่น

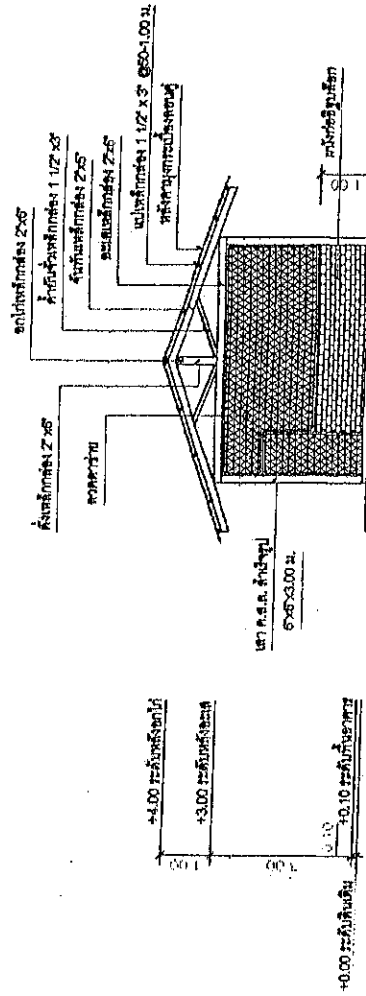

รูปตัด
 มาตราส่วน 1/75





สำรวจ

เขียนแบบ

ตรวจแบบ

เซ็นชอบ

อนุมัติ

ร.อ.พ.ด

ร.อ.พ.ด

[Handwritten signature]






ขนาดส่วน

แบบแปลน

แผ่นที่

จำนวนแผ่น

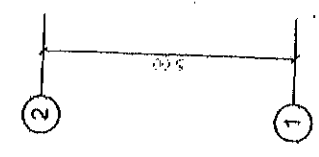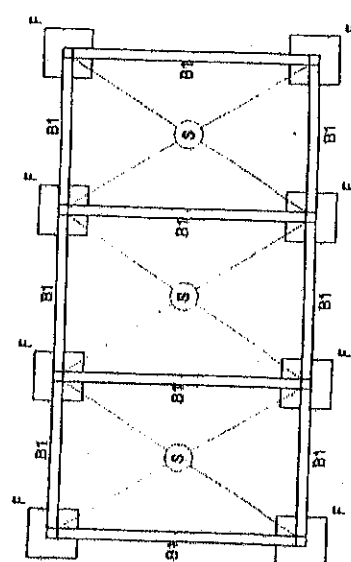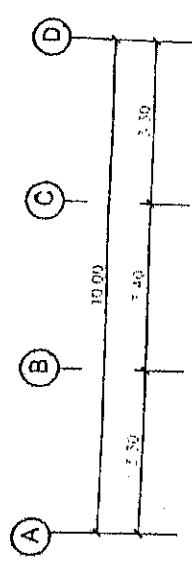

แปลนพื้น คาน ฐานราก

หน้าแผ่น 1/75
















มาตรฐาน

แบบแสดง

แผ่นที่

จำนวนแผ่น

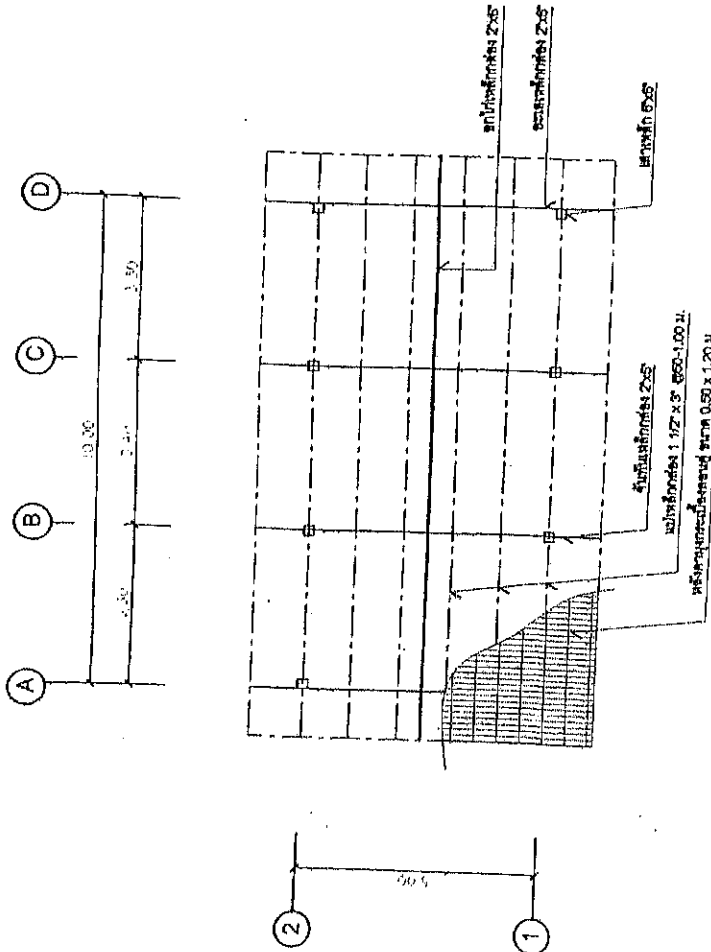


แปลนโครงหลังคา

มาตรฐาน 1/75





แบบแสดง	
แผ่นที่	จำนวนแผ่น

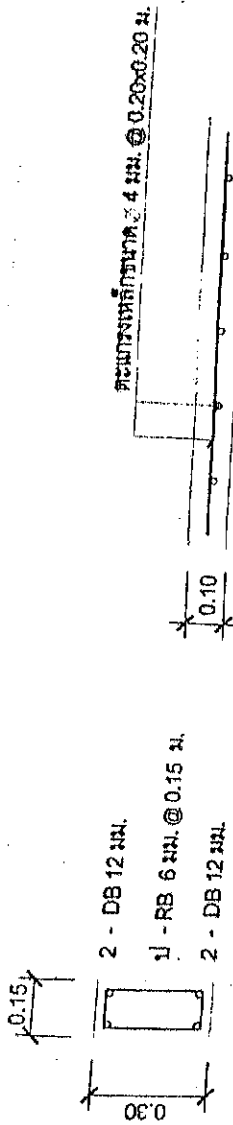

B1

S

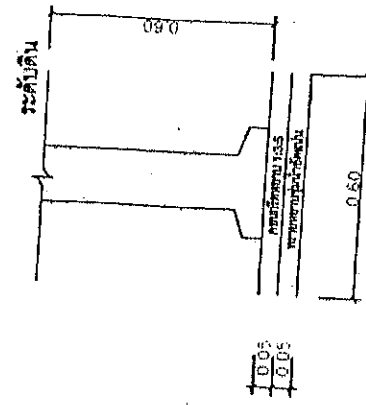

F

สรุปผลการประมาณราคาค่าก่อสร้าง

แบบ ปร. 5

ส่วนราชการ เทศบาลตำบลลูกดู ฝ้าย/งาน กองช่าง

ประเภท งานอาคาร

เจ้าของโครงการ เทศบาลตำบลลูกดู

ประมาณราคา โครงการก่อสร้างโรงเรียนเลี้ยงไก่ ขนาดกว้าง 5.00 เมตร ยาว 10.00 เมตร

สถานที่ก่อสร้าง โรงเรียนบ้านสวนขวัญ หมู่ที่ 13 บ้านสวนขวัญ ตำบลลูกดู อำเภอทัพทัน จังหวัดอุทัยธานี

หน่วยงานออกแบบแปลนและรายการ กองช่าง เทศบาลตำบลลูกดู

ประมาณราคาตามแบบ ปร. 4

จำนวน 1 แผ่น

ประมาณราคาเมื่อวันที่ 3 เดือน พฤษภาคม พ.ศ. 2561

ลำดับที่	รายการ	ค่าวัสดุและค่าแรงงาน รวมเป็นเงิน (บาท)	FACTOR F	ค่าก่อสร้างทั้งหมด รวมเป็นเงิน (บาท)	หมายเหตุ
1	งานอาคารโรงเรียน	105,397.29	1.3074	137,796.42	Factor F.งานอาคาร
2	งานสัตว์เลี้ยง+อาหารและอุปกรณ์				
2.1	ค่าพันธุ์ไก่ไข่(เลี้ยง 1เดือนออกไข่)	18,500.00	-	18,500.00	รวมภาษีแล้ว
2.2	ค่าอาหารไก่ อาหารเสริม	75,000.00	-	75,000.00	รวมภาษีแล้ว
2.3	ค่าอุปกรณ์ให้อาหาร	5,600.00	-	5,600.00	รวมภาษีแล้ว
สรุป	รวมค่าก่อสร้างและครุภัณฑ์ทั้งสิ้น			236,896.42	
	คิดเป็นเงินงบประมาณ			236,100.00	
	(ตัวอักษร)	สองแสนสามหมื่นหกพันหนึ่งร้อยบาทถ้วน			

(ลงชื่อ) ผู้ประมาณราคา

(นายธีระยุทธ เวสสาชาติ)

ผู้ช่วยนายช่างโยธา

(ลงชื่อ) ผู้เห็นชอบ

(นางสาวอัจฉรา แหวนทองคำ)

ปลัดเทศบาลตำบลลูกดู

(ลงชื่อ) ผู้ตรวจ

(นายพรชัย หรั่งแจ่ม)

ผู้อำนวยการกองช่าง

(ลงชื่อ) ผู้อนุมัติ

(นางสาวอัจฉรา แหวนทองคำ)

ปลัดเทศบาลตำบลลูกดู ปฏิบัติหน้าที่

นายกเทศมนตรีตำบลลูกดู

ประมาณราคา โครงการก่อสร้างโรงเรียนเลี้ยงไก่ ขนาดกว้าง 5.00 เมตร ยาว 10.00 เมตร
 สถานที่ก่อสร้าง โรงเรียนบ้านสวนขวัญ หมู่ที่ 13 บ้านสวนขวัญ ตำบลลูกคู่ อำเภอทัพทัน จังหวัดอุทัยธานี
 ฝ่ายประมาณราคา ส่วนโยธา

แบบเลขที่

รายการเลขที่


ลำดับ	รายการ	หน่วย	ปริมาณ	ราคาวัสดุก่อสร้าง		ค่าแรงงาน		ค่าวัสดุและแรงงาน	หมายเหตุ
				หน่วยละ	จำนวนเงิน	หน่วยละ	จำนวนเงิน		
	งานฐานราก								
1	งานขุดดิน - กลบดิน	ลบ.ม.	2.00	-	-	99.00	198.00	198.00	
2	ทรายหยาบ	ลบ.ม.	4.00	420.56	1,682.24	91.00	364.00	2,046.24	
3	คอนกรีตหยาบ 1:3:5	ลบ.ม.	0.14	1,691.59	236.82	398.00	55.72	292.54	
4	คอนกรีตโครงสร้าง 1:2:4	ลบ.ม.	9.50	1,766.36	16,780.42	391.00	3,714.50	20,494.92	
5	เสาสำเร็จรูปขนาด 6"x6"x3.00 เมตร	ต้น	8.00	600.00	4,800.00	-	-	4,800.00	
	งานเหล็กเสริม								
1	เหล็ก DB Ø 12 มม.	กก.	107.00	19.86	2,125.02	3.30	353.10	2,478.12	
2	เหล็ก RB Ø 6 มม.	กก.	40.00	22.76	910.40	3.30	132.00	1,042.40	
3	ตะแกรงเหล็ก WIRE MESH Ø 4 มม. @ 0.20x0.20 เมตร	ตร.ม.	84.00	45.00	3,780.00	2.00	168.00	3,948.00	
4	ลวดผูกเหล็ก	กก.	3.00	40.50	121.50	-	-	121.50	
	งานโครงสร้างหลังคา								
	เหล็กกล่องขนาด 2"x6" ทน 2.3 มม.	ท่อน	8.00	801.00	6,408.00	-	-	6,408.00	
	เหล็กกล่องขนาด 2"x5" ทน 2.3 มม.	ท่อน	11.00	678.00	7,458.00	-	-	7,458.00	
	เหล็กกล่องขนาด 1 1/2"x3" ทน 2.3 มม.	ท่อน	18.00	440.00	7,920.00	-	-	7,920.00	
	กระเบื้องลอนคู่ ขนาด 0.50x1.20 ม. (สีขาว)	แผ่น	190.00	51.40	9,766.00	20.45	3,885.50	13,651.50	
	ครอบกระเบื้องลอนคู่	แผ่น	27.00	51.40	1,387.80	20.45	552.15	1,939.95	
	สลักเกลียว	ตัว	190.00	3.00	570.00	-	-	570.00	
	ค่าแรงประกอบเหล็กโครงสร้างหลังคา	กก.	1,130.00	-	-	10.00	11,300.00	11,300.00	
	รวมค่าวัสดุและค่าแรงทั้งหมด							84,669.17	

ผู้ประมาณการ ธีรเทพ ผู้ช่วยนายช่างโยธา
 (นายธีระยุทธ เวสสาเขต)

ประมาณราคา โครงการก่อสร้างโรงเรียนเลี้ยงไก่ ขนาดกว้าง 5.00 เมตร ยาว 10.00 เมตร
 ฝ่ายประมาณราคา ส่วนโยธา

แบบเลขที่

รายการเลขที่

ประมาณการโดย นายธีระยุทธ เวสสุณชาติ ราคามัน้ำ 26.00 - 26.99 บาท เมื่อวันที่ 3 เดือน พฤษภาคม พ.ศ. 2561

ลำดับ	รายการ	จำนวน	หน่วย	ราคาวัสดุก่อสร้าง		ค่าแรงงาน		ค่าวัสดุและแรงงาน	หมายเหตุ
				หน่วยละ	จำนวนเงิน	หน่วยละ	จำนวนเงิน		
	งานผนัง								
1	ผนังก่ออิฐถือก่อ	30.00	ตร.ม.	122.00	3,660.00	80.00	2,400.00	6,060.00	
2	ผนังฉาบตาดขาว	90.00	ตร.ม.	72.00	6,480.00	-	-	6,480.00	
	งานระบบน้ำ								
1	ท่อ PVC ขนาด 6 นิ้ว	4.00	ทอน	40.19	160.76	-	-	160.76	
2	ข้องอ 90	2.00	ตัว	4.67	9.34	-	-	9.34	
3	ข้อต่อตรง	6.00	ตัว	4.67	28.02	-	-	28.02	
4	หัวสปริงเกอร์	3.00	ตัว	10.00	30.00	-	-	30.00	
	ค่าแรง (เหมา)	1.00	เหมา	400.00	400.00	-	-	400.00	
	งานประตู								
1	ประตูบานเหล็ก ขนาด 1.00 x 2.00 มพร้อมวงกบ	1.00	ชุด	1,500.00	1,500.00	180.00	180.00	1,680.00	
	งานทาสี								
1	สีกันสนิม	11.00	ตร.ม.	45.00	495.00	35.00	385.00	880.00	
	ค่าแรงติดตั้งไฟฟ้าพร้อมอุปกรณ์	1.00	เหมา	5,000.00	5,000.00	-	-	5,000.00	
	รวมค่าวัสดุและค่าแรงทั้งหมด							20,728.12	
	งานติดตั้งเสียง+อาหารและอุปกรณ์							105,397.29	
	1. ค่าพื้นที่ไก่ (เลี้ยง 1เดือนออกไข่)	100.00	ตัว	185.00	18,500.00	-	-	18,500.00	
	2. ค่าอาหาร อาหารเสริม	150.00	กระสอบ	500.00	75,000.00	-	-	75,000.00	
	3. ค่าอุปกรณ์ให้อาหาร	10.00	ชุด	10.00	5,600.00	-	-	5,600.00	
	รวมค่าติดตั้งเสียง+อาหารและอุปกรณ์							99,100.00	

ผู้ประมาณการ ส.ป.พ.ช. / ส.ป.น. ผู้ช่วยนายช่างโยธา
 (นายธีระยุทธ เวสสุณชาติ)














มาตรฐาน

แบบแปลน

แผ่นที่

จำนวนแผ่น

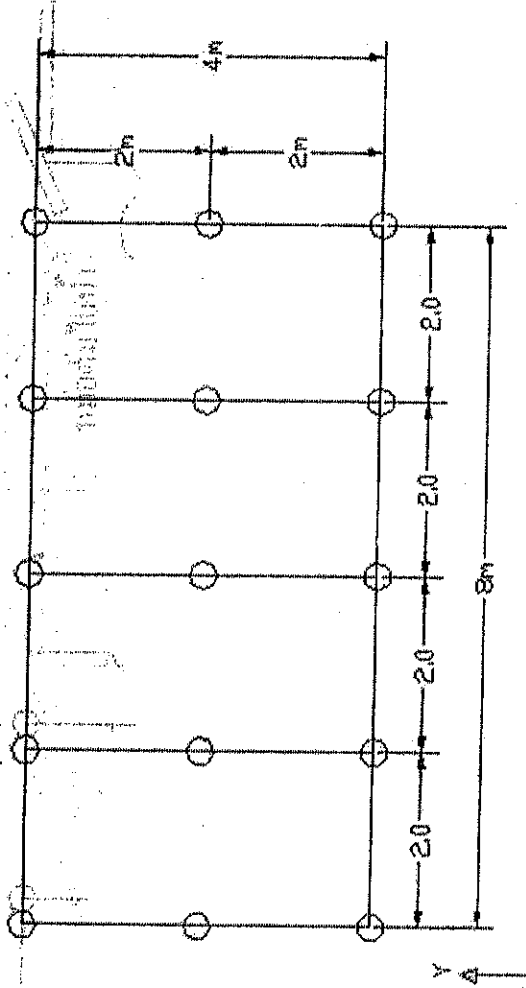

แบบแปลนโรงเรียนเพาะชำ 4x8 เมตร












มาตรฐาน

แบบแสดง

แผ่นที่

จำนวนแผ่น

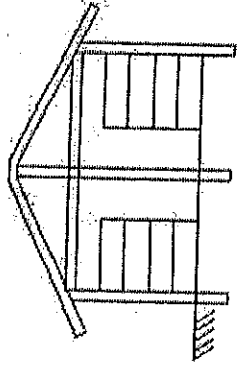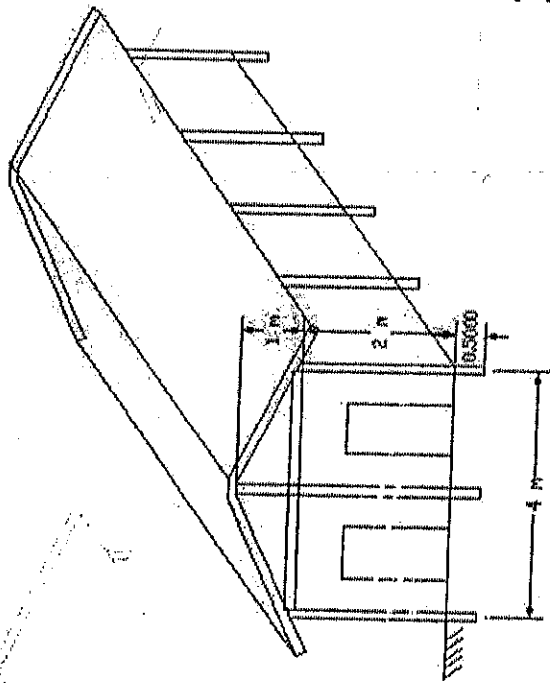

1. เสาไม้ยูคา
2. หลังคาและผนัง มุงด้วยหญ้าแฝก
3. มีพื้นที่ว่างใต้ 4 ชั้น

สรุปผลการประมาณราคาก่อสร้าง

แบบ ปร. 5

ส่วนราชการ เทศบาลตำบลลูกคู่ ฝ่าย/งาน กองช่าง

ประเภท งานอาคาร

เจ้าของโครงการ เทศบาลตำบลลูกคู่

ประมาณราคา โครงการก่อสร้างโรงเรียนเพาะเห็ดอย่างง่ายด้วยวัสดุในท้องถิ่น

สถานที่ก่อสร้าง โรงเรียนบ้านสวนขวัญ หมู่ที่ 13 บ้านสวนขวัญ ตำบลลูกคู่ อำเภอทัพทัน จังหวัดอุทัยธานี

หน่วยงานออกแบบแปลนและรายการ กองช่าง เทศบาลตำบลลูกคู่

ประมาณราคาตามแบบ ปร. 4 จำนวน 1 แผ่น

ประมาณราคาเมื่อวันที่ 3 เดือน พฤษภาคม พ.ศ. 2561

ลำดับที่	รายการ	ค่าวัสดุและค่าแรงงาน รวมเป็นเงิน (บาท)	FACTOR F	ค่าก่อสร้างทั้งหมด รวมเป็นเงิน (บาท)	หมายเหตุ
1	รวมค่าวัสดุ	34,350.00		34,350.00	Factor F.
					เงินล่วงหน้าจ่าย 0 %
					เงินประกันผลงานหัก 0 %
					ดอกเบี้ยเงินกู้ 6 %
					ภาษีมูลค่าเพิ่ม 7 %
สรุป	รวมค่าก่อสร้างและครุภัณฑ์ทั้งสิ้น			34,350.00	
	คิดเป็นเงินงบประมาณ			34,000.00	
	(ตัวอักษร)				สามหมื่นสี่พันบาทถ้วน

ราคาบาท

(ลงชื่อ) ช.อุตตะ วิชาชาติ ผู้ประมาณราคา

(นายธีรยุทธ เวสสาชาติ)

ผู้ช่วยนายช่างโยธา

นายอ. สว่าง

(ลงชื่อ) นางสาว อัจฉรา ผู้เห็นชอบ

(นางสาวอัจฉรา แหวนทองคำ)

ปลัดเทศบาลตำบลลูกคู่

(ลงชื่อ) นายพรชัย ผู้ตรวจ

(นายพรชัย หรั่งแ่ม)

ผู้อำนวยการกองช่าง

(ลงชื่อ) นางสาว อัจฉรา ผู้อนุมัติ

(นางสาวอัจฉรา แหวนทองคำ)

ปลัดเทศบาลตำบลลูกคู่ ปฏิบัติหน้าที่

นายกเทศมนตรีตำบลลูกคู่

แบบโรงเรือนเพาะชำโคร่งเหล็ก

คลุมตาข่ายพร้อมอุปกรณ์

ขนาด 6.00X20.00 เมตร















มาตราส่วน

แบบแสดง

แผ่นที่

จำนวนแผ่น

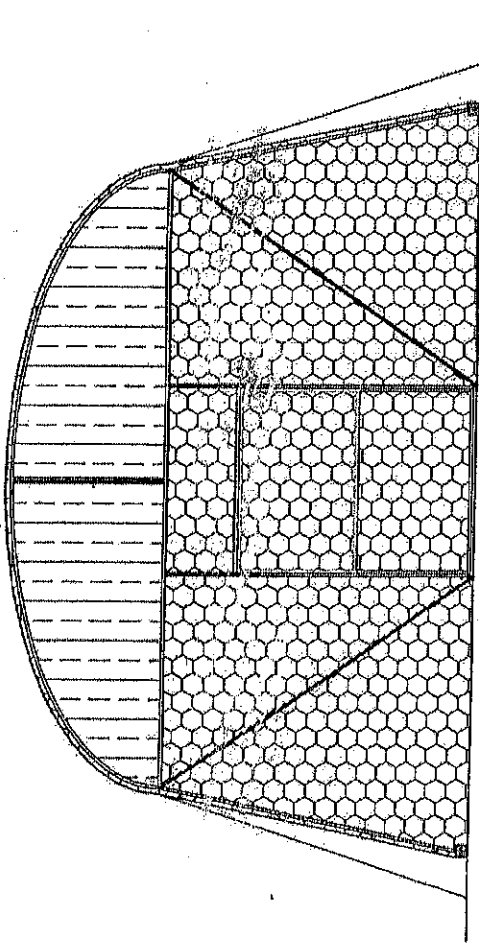

กลุ่มตาข่ายพร้อมอุปกรณ์
ขนาด 6.00 x 20.00 เมตร

สารบัญแบบและรายการสัญลักษณ์ประกอบแบบ


- แผ่นที่ 1 ส่วนในแบบ
- แผ่นที่ 2 มาตรฐาน ๕.
- แผ่นที่ 3 เปลี่ยนพื้น
- แผ่นที่ 4 รูปด้านข้าง
- แผ่นที่ 5 แบบผนังตรงหลังคา
- แผ่นที่ 6 รูปตัด 1-1
- แผ่นที่ 7 แบบขยาย



- ใช้กำหนดขนาดของประตู ในแบบเพื่ออ้างอิง
- ใช้กำหนดขนาดและเลขที่ต่าง ในแบบเพื่ออ้างอิง



1,2,3,4 ซึ่งอยู่ด้านบน แสดงทิศทางตามแบบอ้างอิง

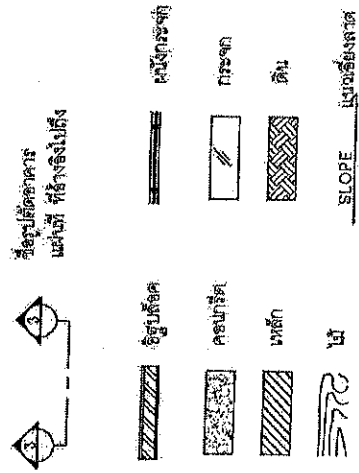


แบบแสดง	
แผ่นที่	จำนวนแผ่น








มาตราส่วน

แบบแสดง

แผ่นที่

จำนวนแผ่น

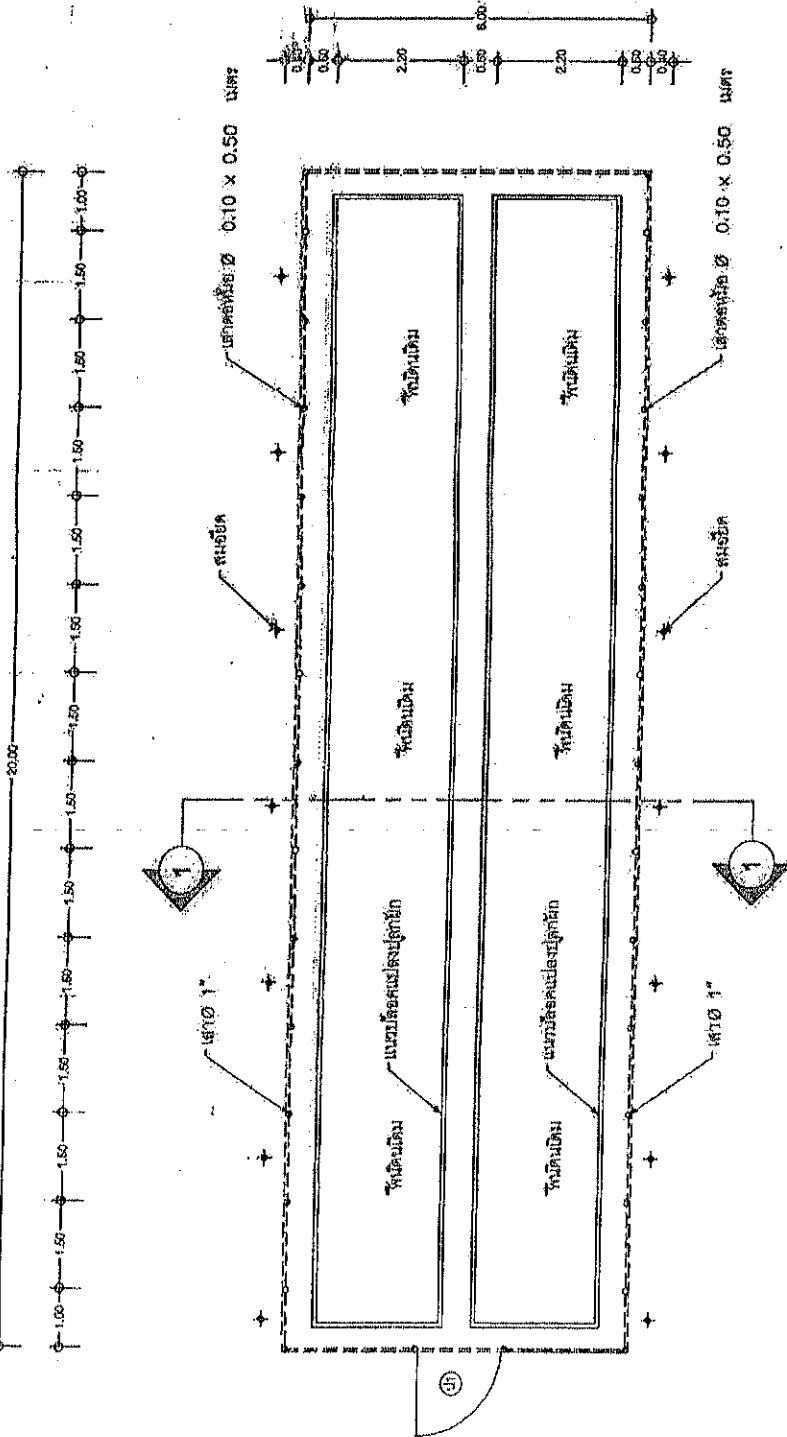

แปลนพิมพ์ 1:75











แบบแปลน

แบบแสดง

แผ่นที่

จำนวนแผ่น

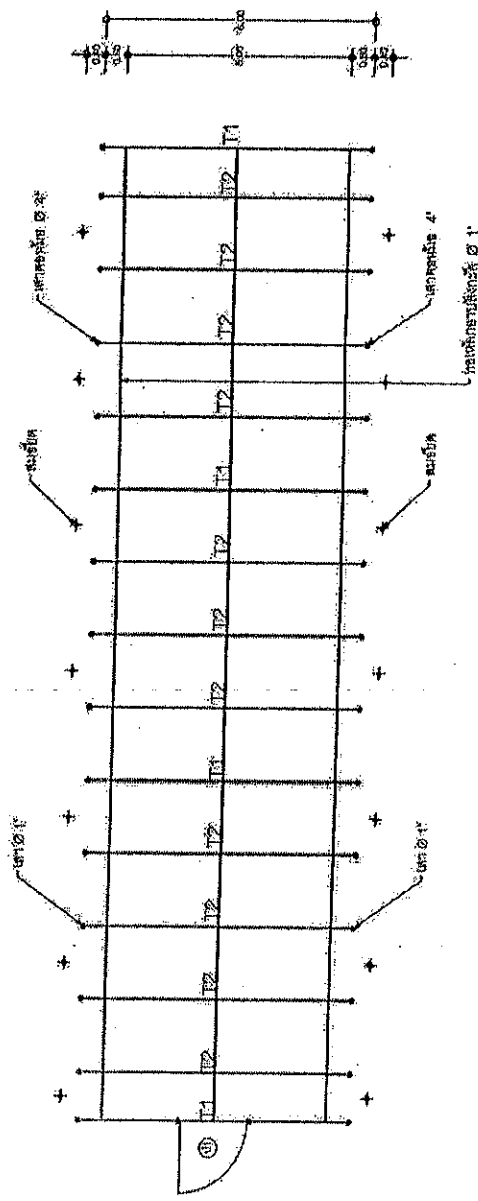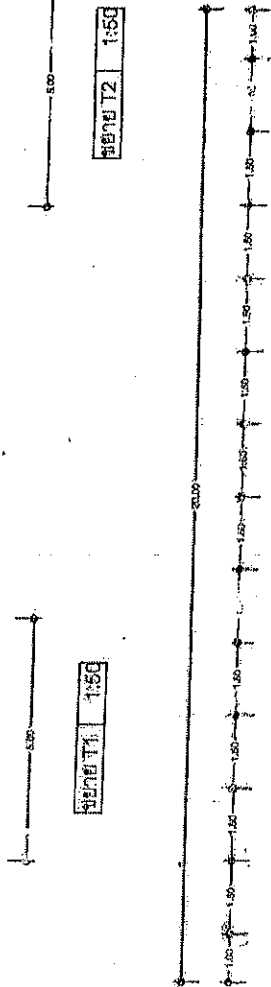

แผ่นพิมพ์ที่หน้า 175

สรุปผลการประมาณราคาค่าก่อสร้าง

แบบ ปร. 5

ส่วนราชการ เทศบาลตำบลลูกคู่ ฝ่าย/งาน กองช่าง

ประเภท งานอาคาร

เจ้าของโครงการ เทศบาลตำบลลูกคู่

ประมาณราคา โครงการก่อสร้างโรงเรียนเพาะชำโครงการเหล็กคลุมตาข่ายพร้อมอุปกรณ์ ขนาดกว้าง 6.00 เมตร ยาว 20.00 เมตร

สถานที่ก่อสร้าง โรงเรียนบ้านสวนขวัญ หมู่ที่ 13 บ้านสวนขวัญ ตำบลลูกคู่ อำเภอทัพทัน จังหวัดอุทัยธานี

หน่วยงานออกแบบแปลนและรายการ กองช่าง เทศบาลตำบลลูกคู่

ประมาณราคาตามแบบ ปร. 4 จำนวน 1 แผ่น

ประมาณราคาเมื่อวันที่ 3 เดือน พฤษภาคม พ.ศ. 2561

ลำดับที่	รายการ	ค่าวัสดุและค่าแรงงาน รวมเป็นเงิน (บาท)	FACTOR F	ค่าก่อสร้างทั้งหมด รวมเป็นเงิน (บาท)	หมายเหตุ
1	รวมค่าวัสดุและค่าแรงงาน	61,246.44	1.3074	80,073.60	Factor F.
2	วัสดุปลูก - ปักจันทน์ผลิต	9,500.00		9,500.00	เงินล่วงหน้าจ่าย 0 %
					เงินประกันผลงานหัก 0 %
					ดอกเบี้ยเงินกู้ 6 %
					ภาษีมูลค่าเพิ่ม 7 %
สรุป	รวมค่าก่อสร้างและครุภัณฑ์ทั้งสิ้น			89,573.60	
	คิดเป็นเงินงบประมาณ			89,500.00	
	(ตัวอักษร)	แปดหมื่นเก้าพันห้าร้อยบาทถ้วน			

(ลงชื่อ) ผู้ประมาณราคา

(นายธีระยุทธ เวสสุวรรณ)

ผู้ช่วยนายช่างโยธา

(ลงชื่อ) ผู้ตรวจ

(นายพรชัย หรั่งแจ่ม)

ผู้อำนวยการกองช่าง

(ลงชื่อ) ผู้เห็นชอบ

(นางสาวอัจฉรา แหวนทองคำ)

ปลัดเทศบาลตำบลลูกคู่

(ลงชื่อ) ผู้อนุมัติ

(นางสาวอัจฉรา แหวนทองคำ)

ปลัดเทศบาลตำบลลูกคู่ ปฏิบัติหน้าที่

นายกเทศมนตรีตำบลลูกคู่

โครงการเลี้ยงปลาตู้กึ่งในวงบ่อซีเมนต์

